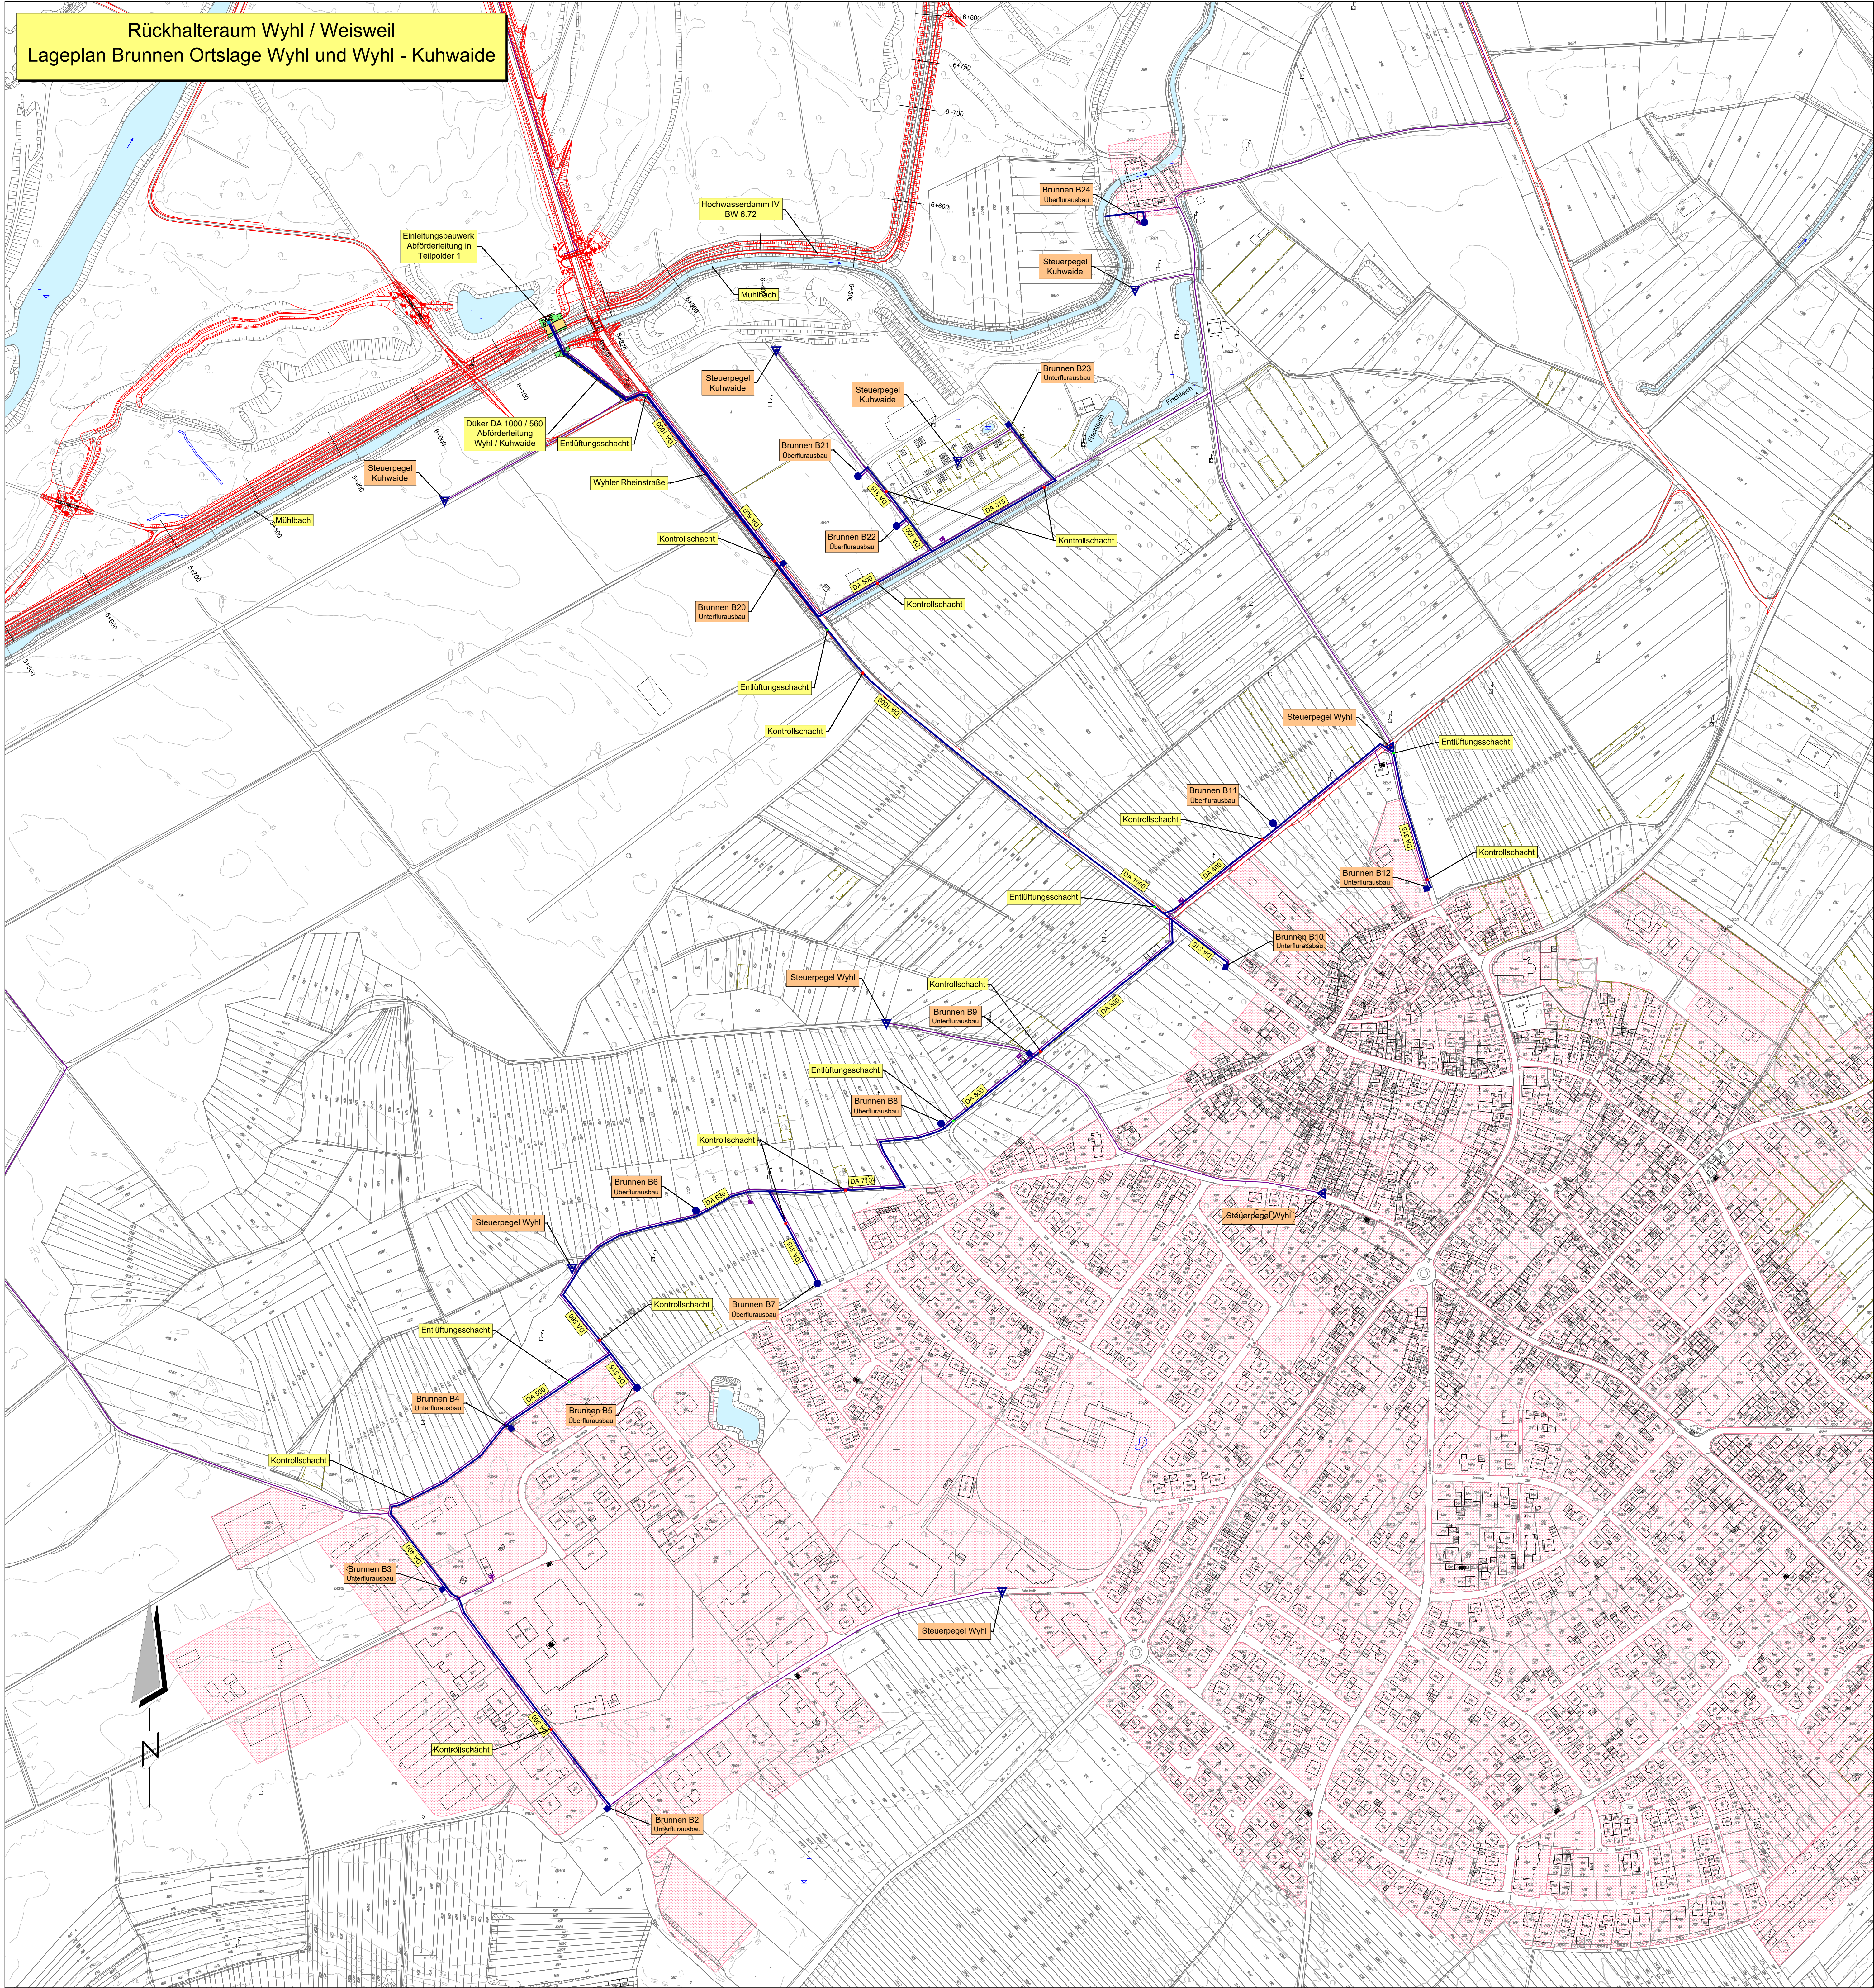



Legende:

Leitungen Planung:

- 20 kV und 0,4 kV Erdleitung, LWL-Steuerkabel
- Trafo geplant
- Abförderleitung GW-Entnahmebrunnen
- Brunnenstandort Überflur
- Brunnenstandort Unterflur
- Steuerpegel
- Kontrollschacht
- Entlüftungsschacht

Leitungen Bestand:

- Trafo bestehend

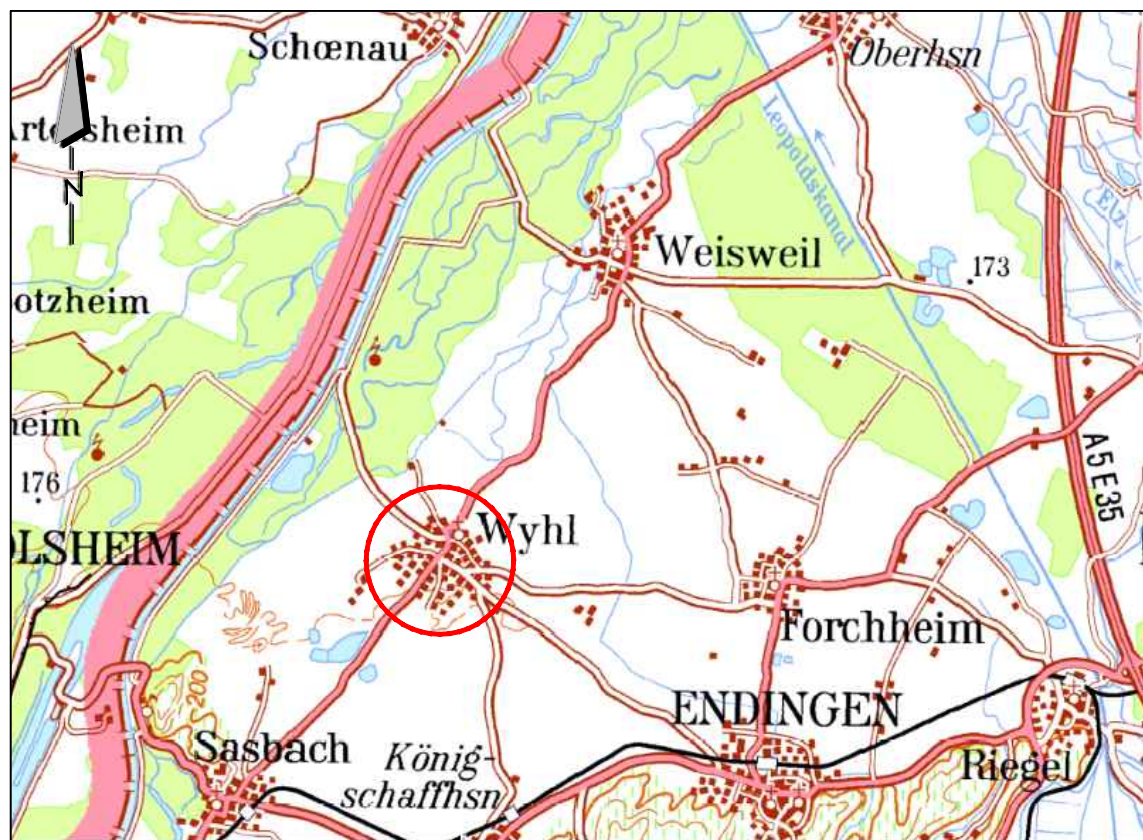

Rückhalteraum Wyhl/Weisweil			
Binnenseitige Anpassungsmaßnahmen			
GW-Brunnen Ortslage Wyhl (BW 6.83) und Wyhl - Kuhwaide (BW 6.84)			
Übersichtslageplan			
WALD+CORBE Institut für Wasser, Bodenschutz und Technik BERATENDE INGENIEURE Am Industriem 18 76540 Kugelhagen Telefon (07228) 1876-0 Telefax (07228) 1876-77		Regierungspräsidium Freiburg Abteilung Umwelt Ref. 53.3, "Integriertes Rheinprogramm" Bissersstr. 7, 79114 Freiburg	
bearb:	1.07.2010	Qu	zum Antrag vom
gez:	1.07.2010	Bau	gezeichnet
gepr:	1.07.2010	Ro	geändert durch RPF am: 21.04.17 (Frank / Schmidt)
Maßstab:	1:2.500	Anlage:	15.1
Plan Nr.:	13/122/02/05	Blatt:	1
N:\Daten\IRPDATEN\0040\VERFAHRPFV_Geländr_Plan\Umsl\Umsl_15.1.01.dwg			